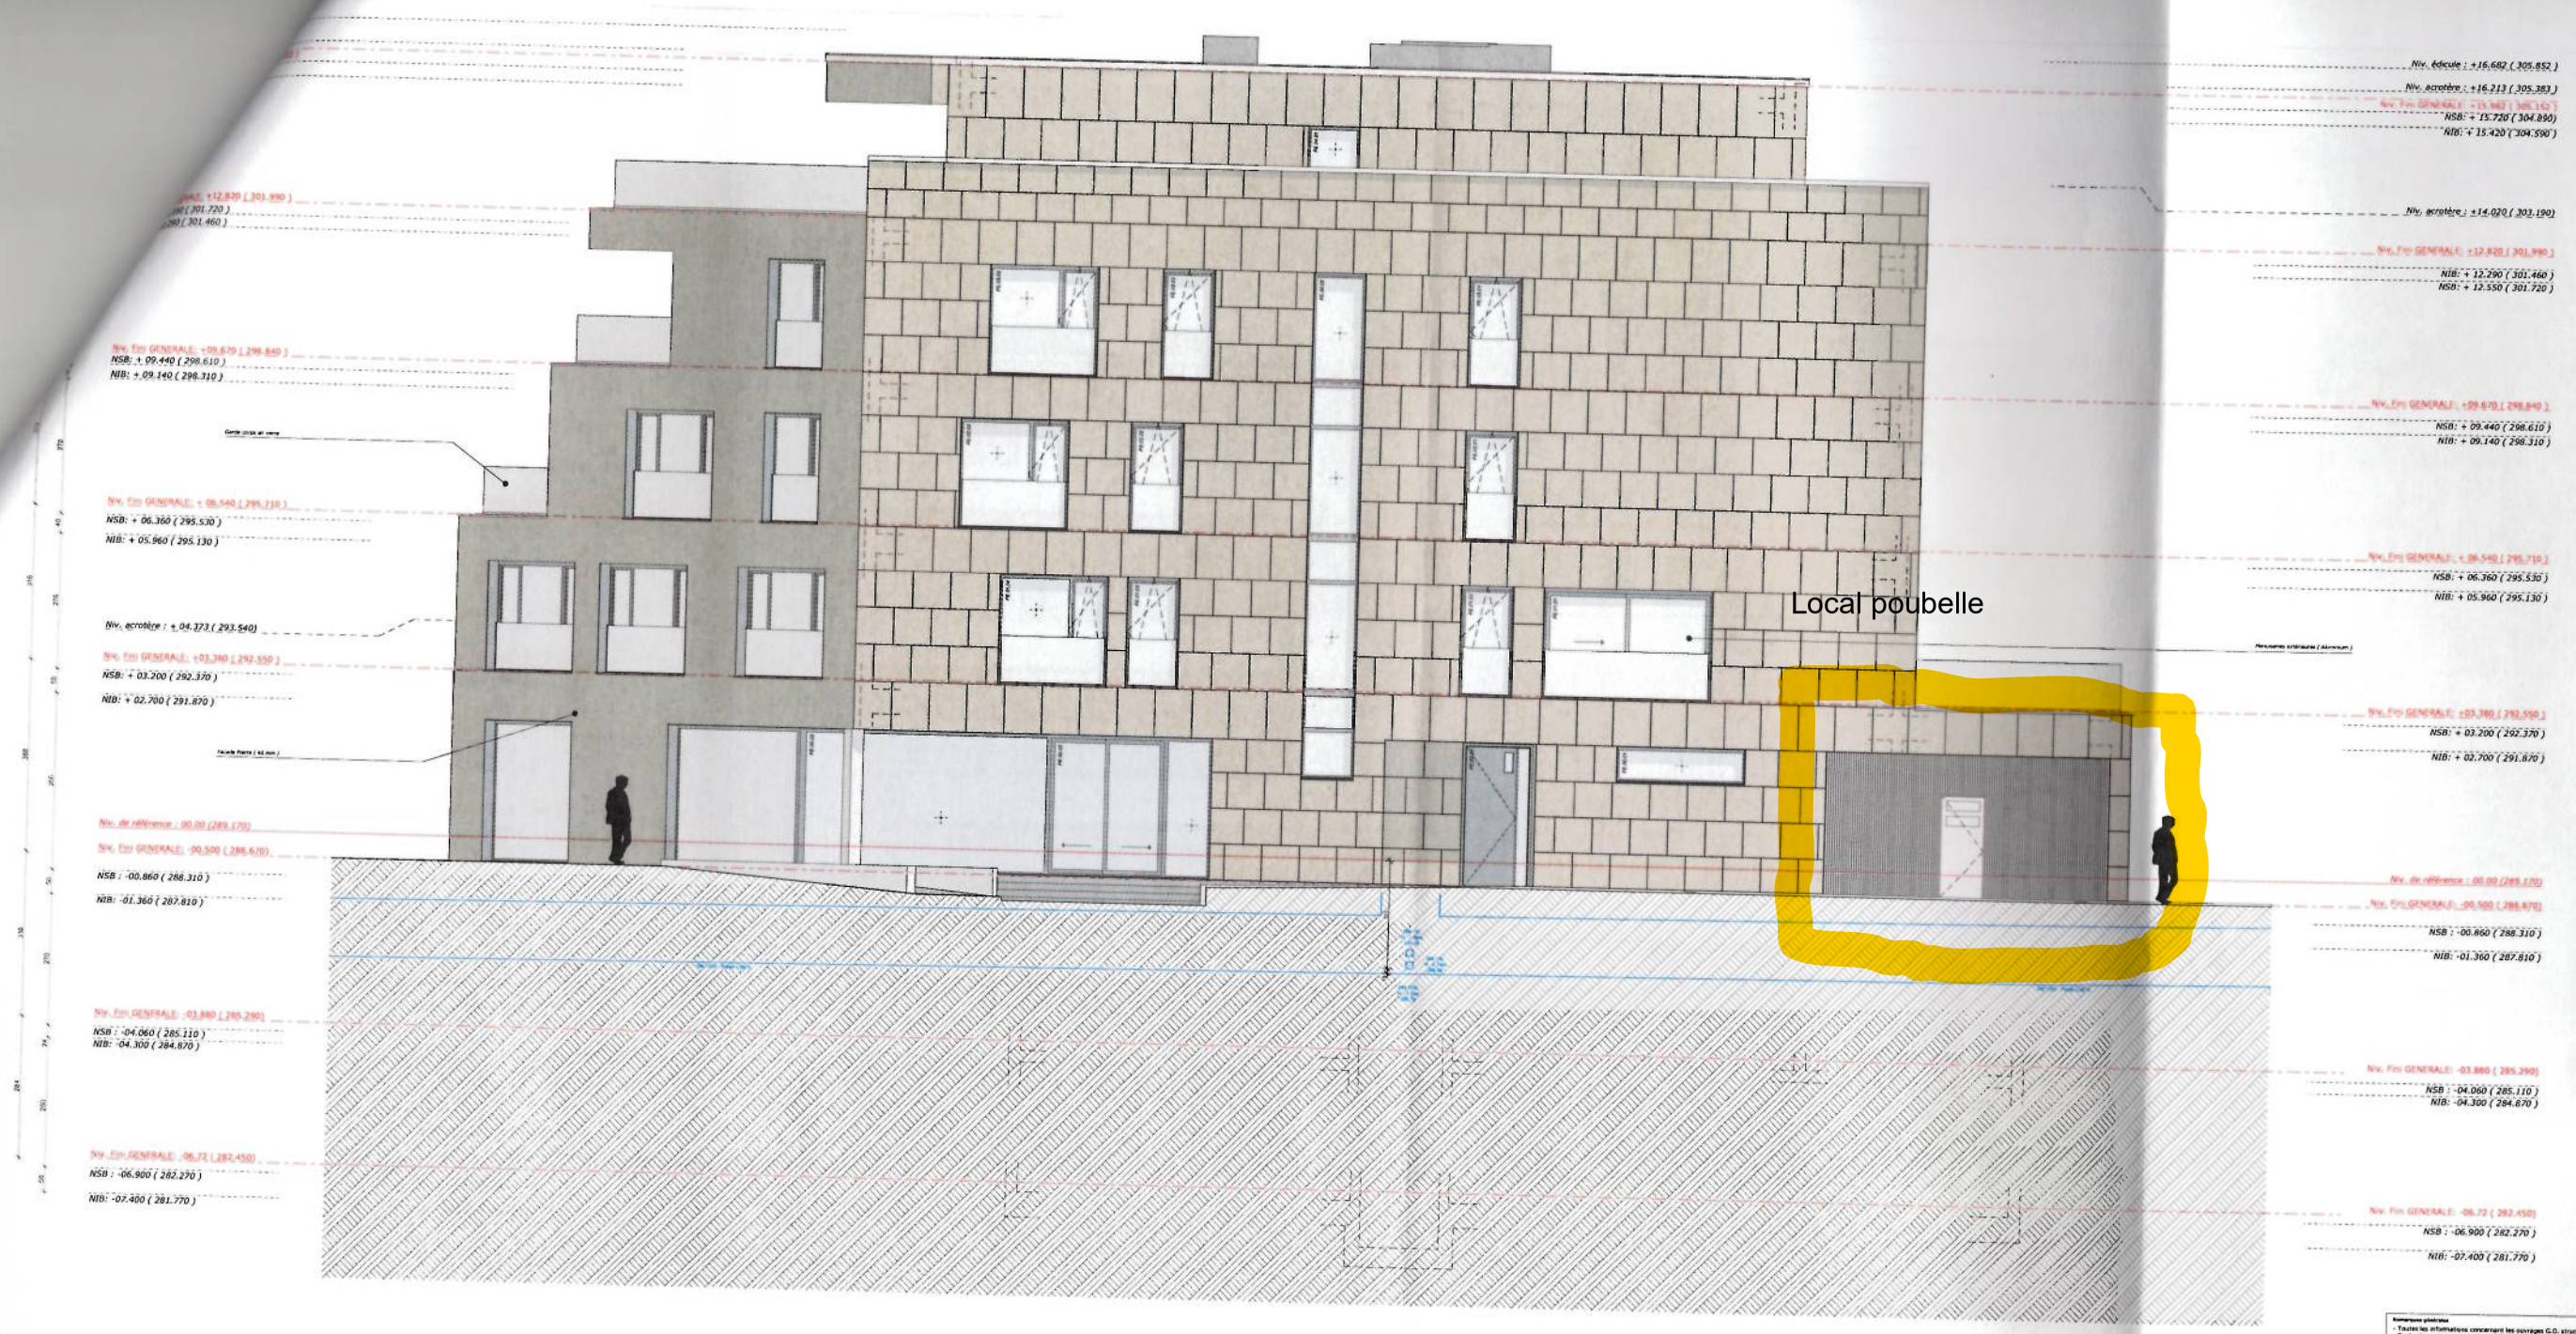

DRAFT

icb

Résidence MALIA - Logements et commerce
9, route d'Arlon , L-8211 Mamer

QBuild S.a.r.l
18, Rue de l'Industrie, L - 8399 Windhof

QBuild
Quality Project Management

CREA HAUS PROMOTIONS SARL
224, route d'Arlon , L-8010
Strassen
+352 31 61 350

CH OPEA

EXECUTION

N° du plan	Nom du plan
301	1170_EXE_Façade Nord-Est_ind 0

N° du projet : 1170